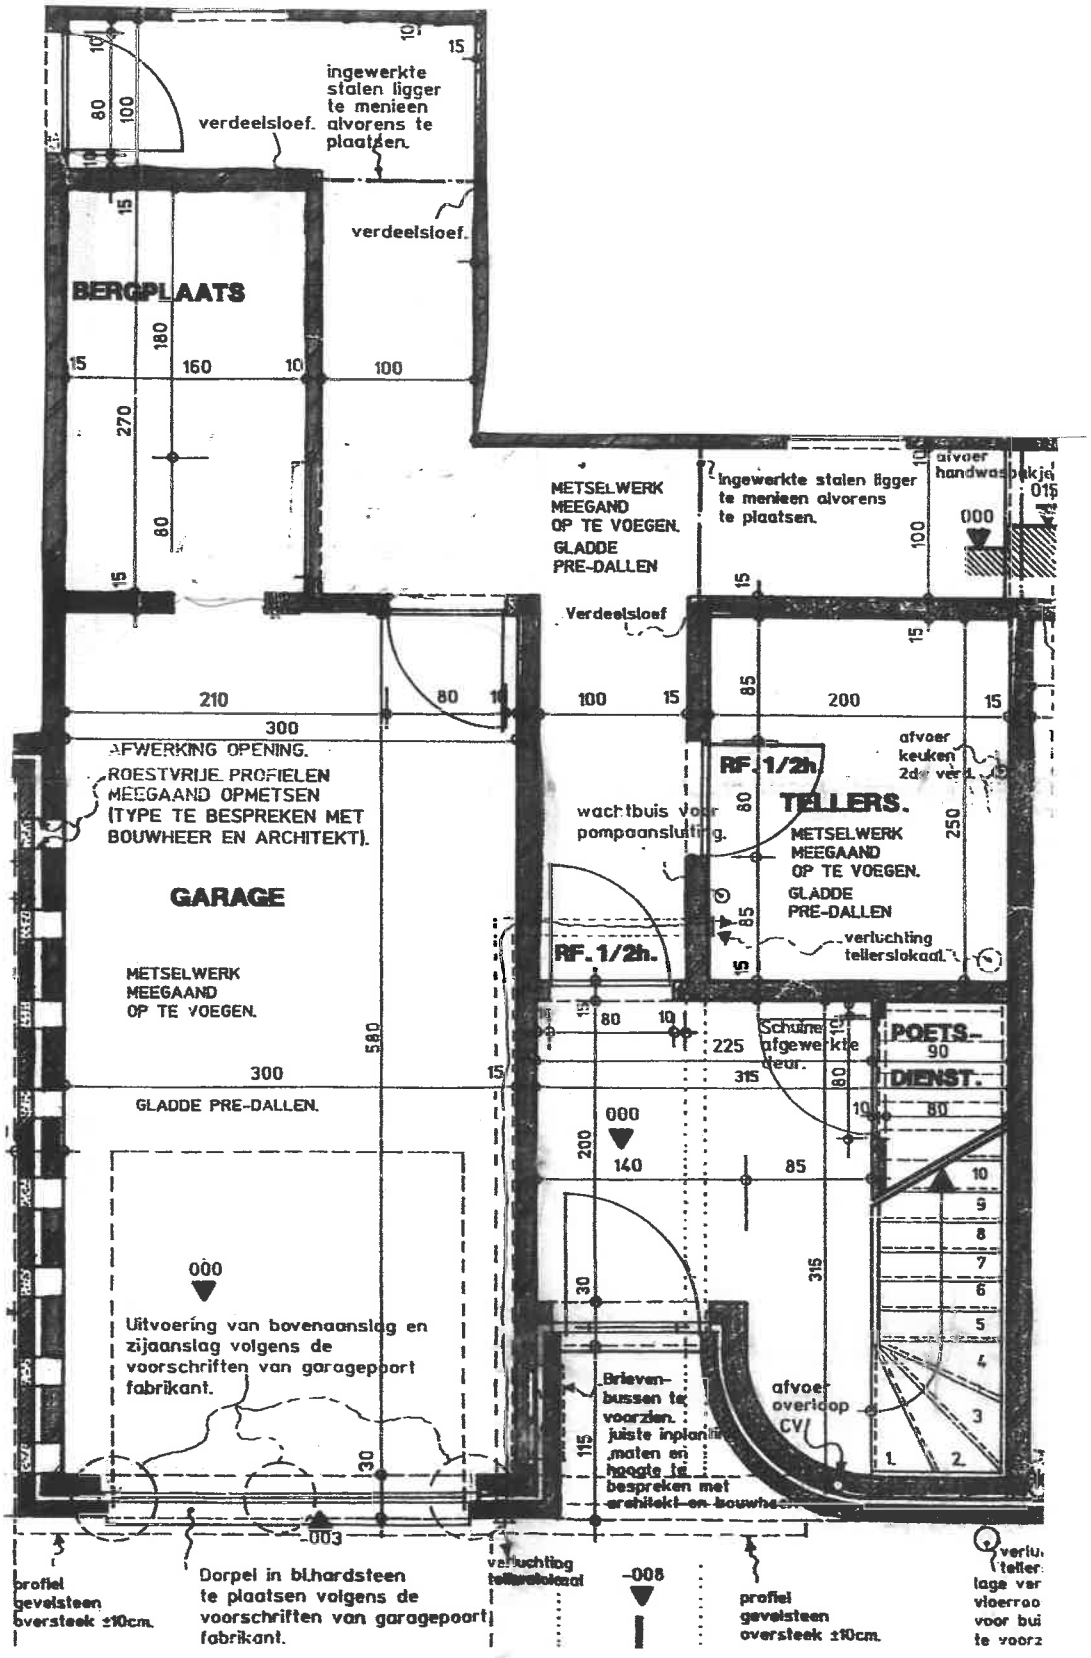
ingewerkte stalen ligger te menieen alvorens te plaatsen.
verdeelsloef.
verdeelsloef.
BERGPLAATS
METSELWERK MEEGAAND OP TE VOEGEN. GLADDE PRE-DALLEN
Verdeelsloef
Ingewerkte stalen ligger te menieen alvorens te plaatsen.
afvoer handwasbakje
000
AFWERKING OPENING. ROESTVRIJE PROFIELEN MEEGAAND OPMETSEN (TYPE TE BESPREKEN MET BOUWHEER EN ARCHITEKT).
GARAGE
METSELWERK MEEGAAND OP TE VOEGEN.
GLADDE PRE-DALLEN.
RF. 1/2h.
TELLERS.
METSELWERK MEEGAAND OP TE VOEGEN. GLADDE PRE-DALLEN
wachtbuis voor pompaansluiting.
verluchting tellerslokaal
afvoer keuken 2de verd.
RF. 1/2h.
Schuine afgewerkte deur.
POETS.-
DIENST.
000
140
85
000
Uitvoering van bovenaanslag en zijaanslag volgens de voorschriften van garagepoort fabrikant.
Brieven-bussen te voorzien. juiste inplanting, maten en hoogte te bespreken met architekt en bouwheer.
afvoer overloop CV
-003
Dorpel in blhardsteen te plaatsen volgens de voorschriften van garagepoort fabrikant.
verluchting tellerslokaal
-008
profiel gevelsteen oversteek ±10cm.
profiel gevelsteen oversteek ±10cm.