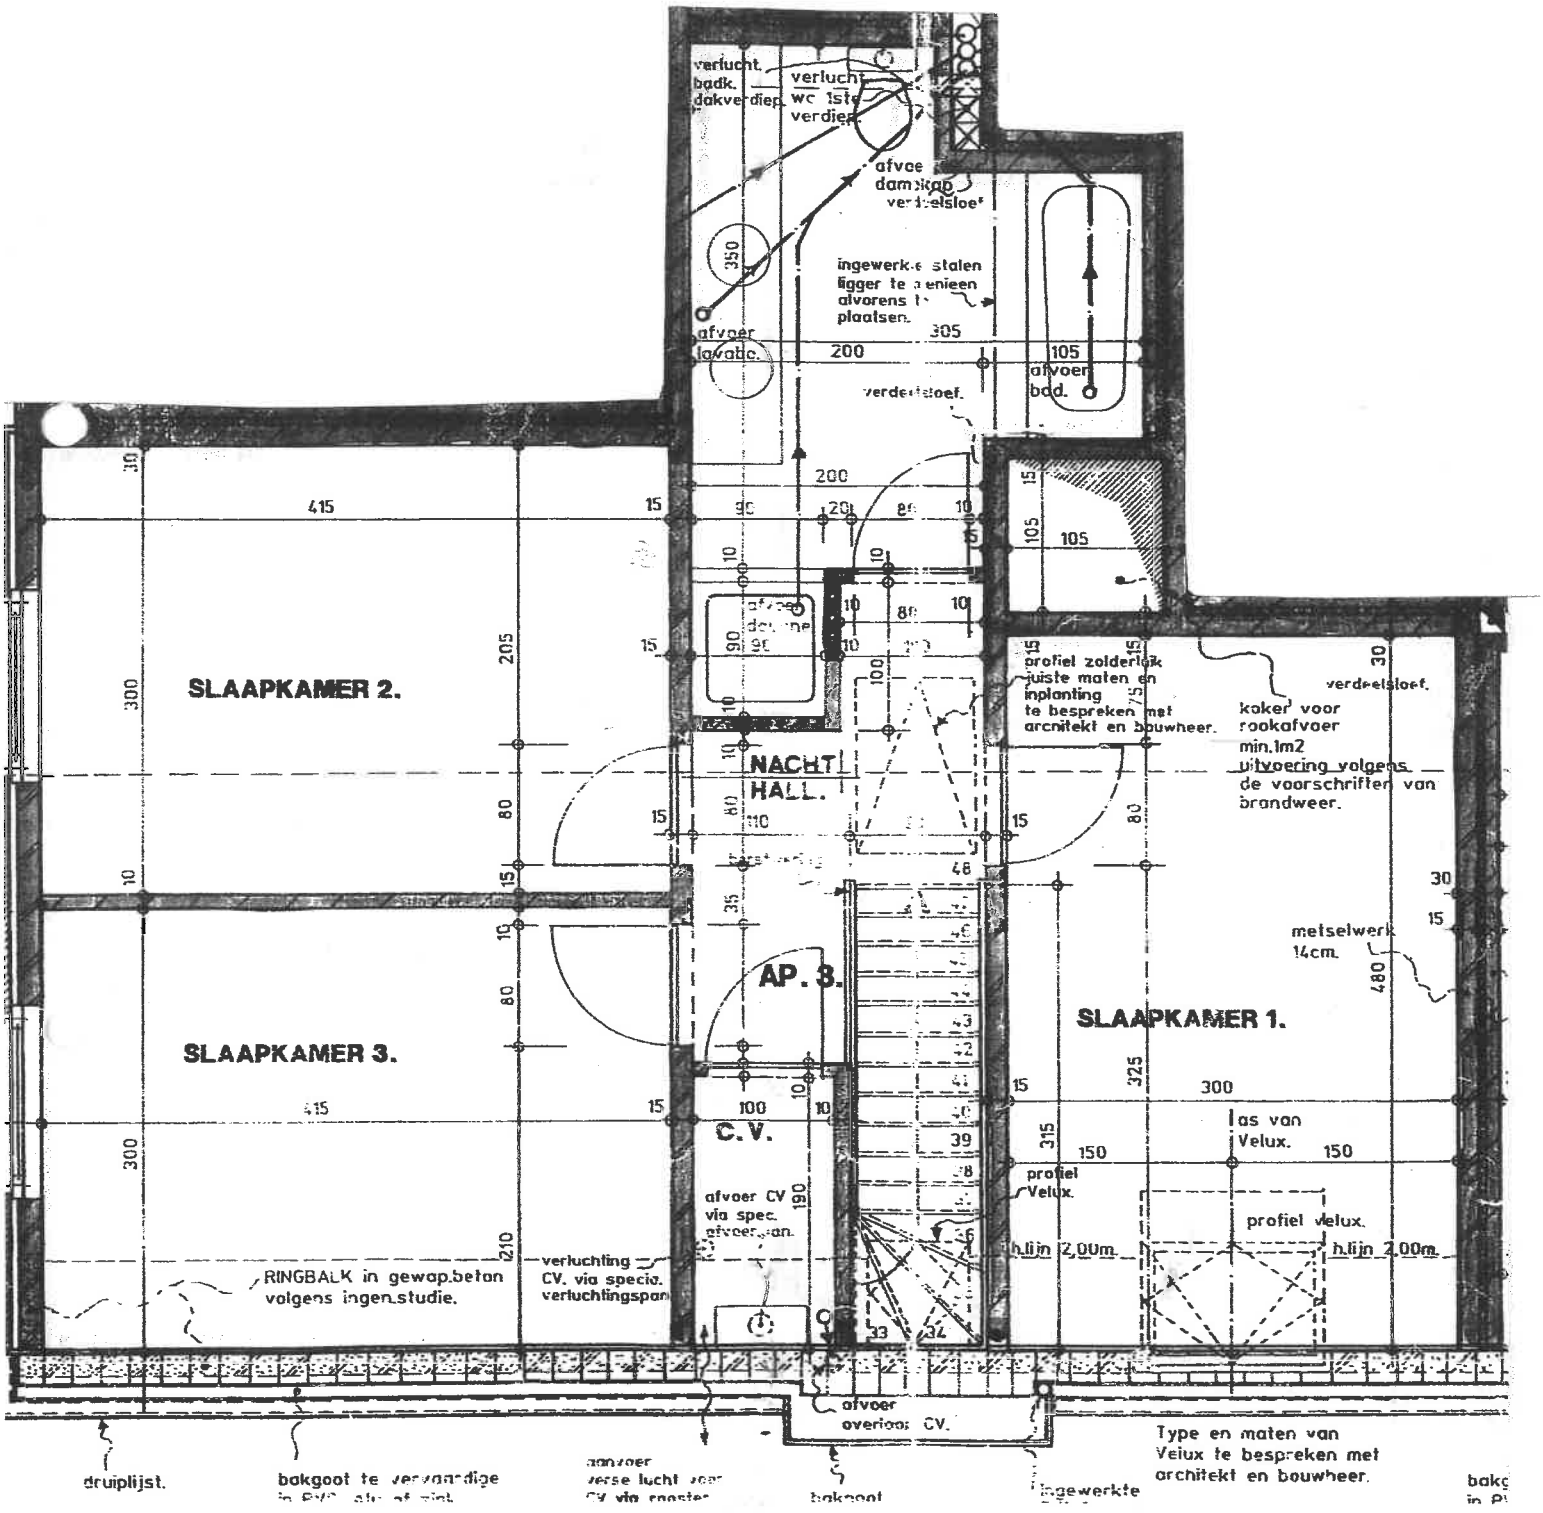

verlucht. badk. dakverdiep.
verlucht. wc 1ste verdiep.
afvoer damskap
verdeelsloef
ingewerkte stalen ligger te plaatsen alvorens te plaatsen.
afvoer lavabo.
afvoer bad.
verdeelsloef.
SLAAPKAMER 2.
SLAAPKAMER 3.
SLAAPKAMER 1.
NACHT HALL.
AP. 3.
C.V.
profiel zolderlijk juiste maten en inplanting te bespreken met architekt en bouwheer.
koker voor rookafvoer min.1m2 uitvoering volgens de voorschriften van brandweer.
metselwerk 14cm.
as van Velux.
profiel Velux.
profiel velux.
h.lijn 2,00m.
afvoer CV via spec. afvoerspan.
verluchting CV. via specia. verluchtingspan
RINGBALK in gewap.beton volgens ingen.studie.
afvoer overloop CV.
druiplijst.
bakgoot te vervaardige
aanvoer verse lucht voor CV via roaster
bakgoot
ingewerkte
Type en maten van Velux te bespreken met architekt en bouwheer.